


Orthofoto

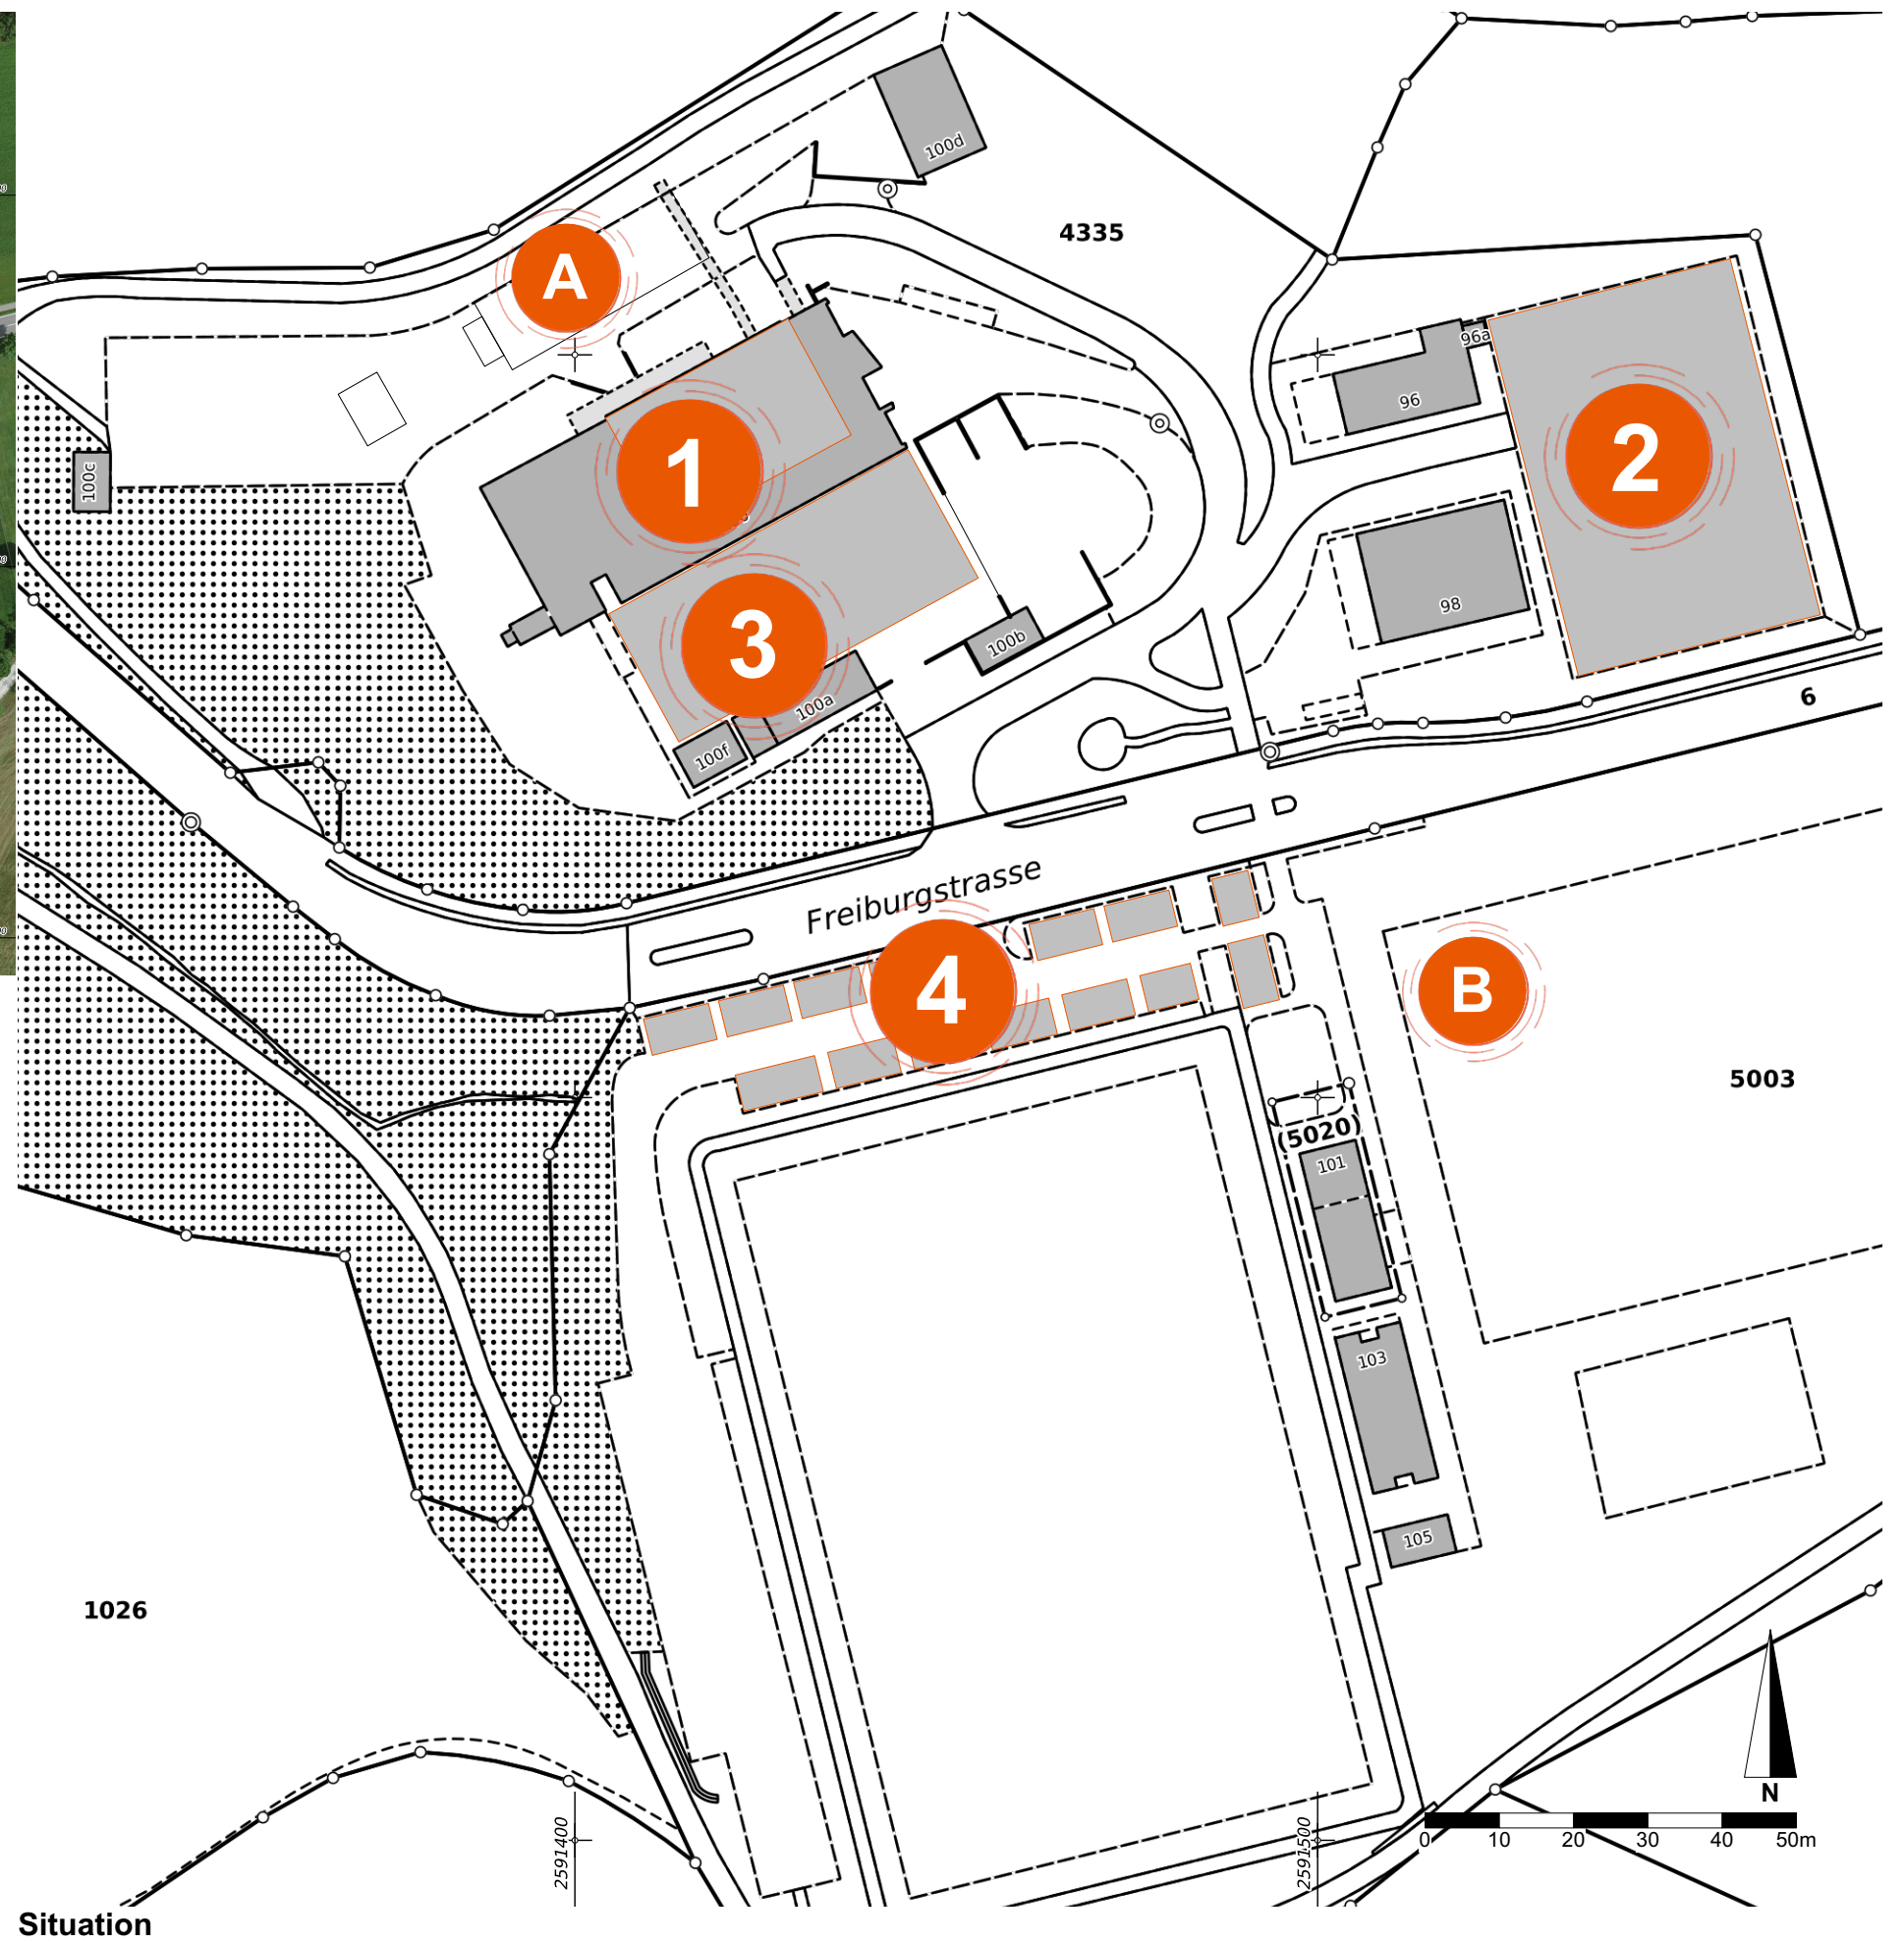

Situation

GESAMTÜBERSICHT

Ausstellungsflächen

- 1 Pöschensaal - Aussteller Innenfläche + Vorplatz Aussenfläche
- 2 Allwetterplatz - Aussteller Aussenfläche
- 3 Vorplatz Werkhof - Aussteller Aussenfläche + Zelt
- 4 Parkplatz bei Fussballfeld - Aussteller Aussenfläche



- A Gastronomie / Rahmenprogramm
- B Rahmenprogramm

Aussteller Vorplatz:

- 1.1 bürgerlich schwarzenburg /
KMU, BM, SVP
- 1.2 Bimont AG
- 1.22 Gebäudeversicherung Bern

Aussteller Pöschensaal:

- 1.3 Landi Schwarzwasser
- 1.4 akupunktur MED TCM
- 1.5 Visana Service AG
- 1.6 Gemeinde Schwarzenburg
- 1.7 Stiftung Bernaville
- 1.8 F. Loretan AG
- 1.9 emmental versicherung
- 1.10 Bestattungsdienst Zbinden GmbH
- 1.11 DLZ Villa Gantrisch AG
Pfander & Fricker AG
- 1.12 Bank Gantrisch
- 1.13 Lempen Gebäudetechnik AG
- 1.14 Mamishaus Käse AG
- 1.15 Die Mobiliar
- 1.16 Harry Hirsbrunner AG
- 1.17 Gilgen Immobilien AG
- 1.18 Gemeindeverband Pflege und
Betreuung Schwarzenburgerland
- 1.19 Raiffeisenbank Schwarzwasser
- 1.20 Holz3 AG
- 1.21 bbp geomatik ag

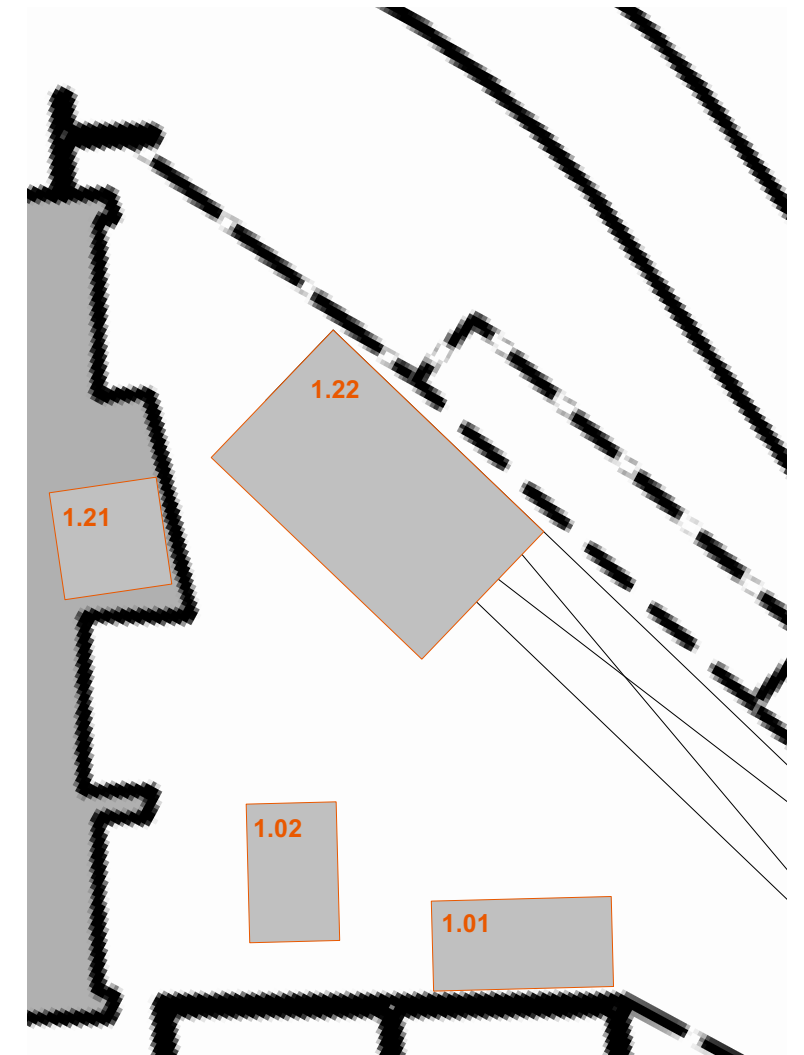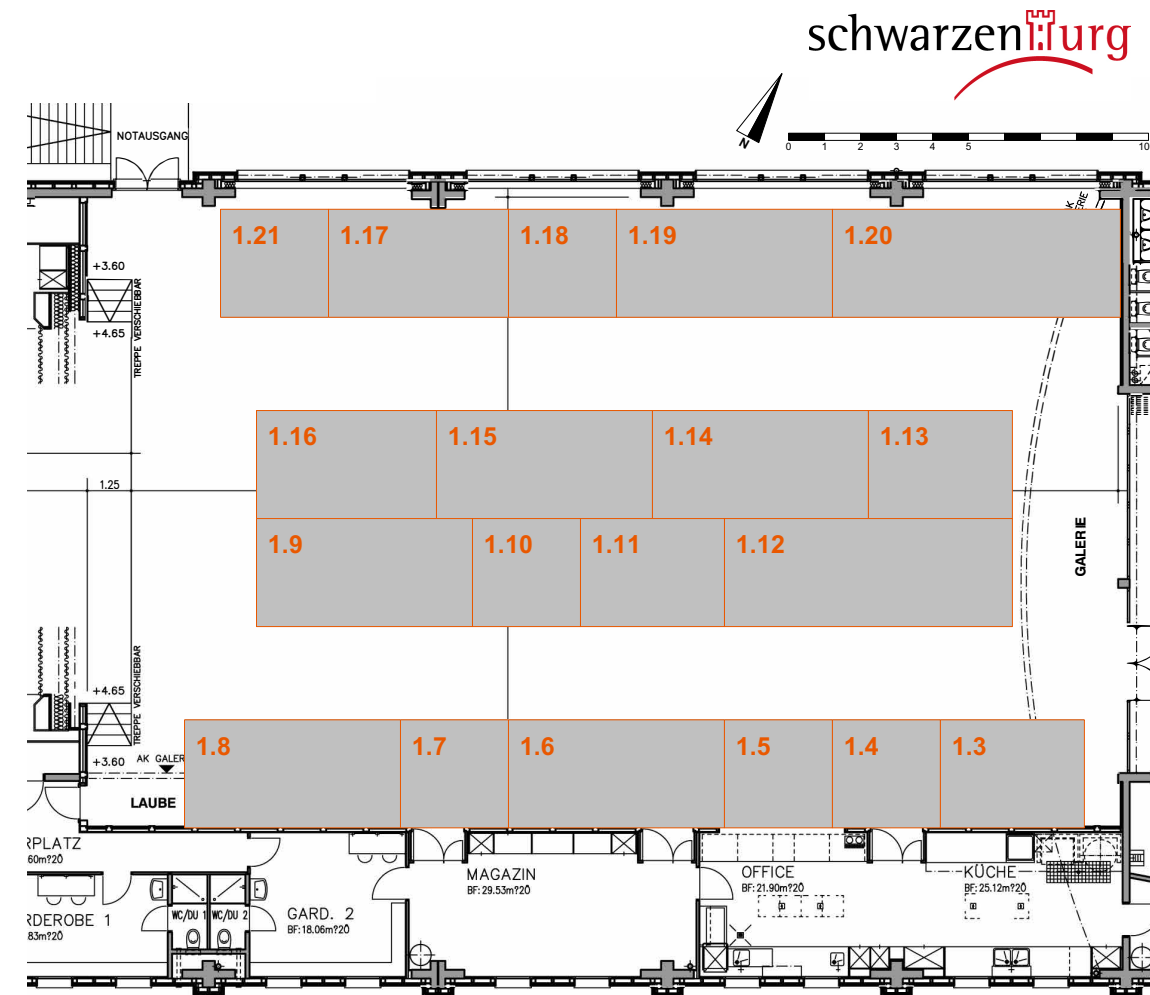


**PÖSCHENSAAL
+ VORPLATZ MZH**
Innenfläche + Aussenfläche

- Aussteller Allwetterplatz:
- 2.1 Yasiflor Manufaktur
Wasser und Garten
 - 2.2 Gantrisch Storen GmbH
 - 2.3 Sagi Holzbau GmbH
 - 2.4 Zbinden Transporte + Bagger
 - 2.5 eurorooft ag
 - 2.6 Breu AG
 - 2.7 Lanzemech GmbH
 - 2.8
 - 2.9 Schmid Bau AG
 - 2.10 Remund Holzbau AG
 - 2.11 Huwiler AG
 - 2.12 k+v architekten gmbh
Kreuter Architekten AG
mäder + luder architekten ag
HOLINGER AG
 - 2.13 Binggeli Bau AG
 - 2.14 Staudenmann AG Bohrtec
 - 2.15 Liechti AG
Entsorgung + Transporte
 - 2.16 Honymo Holzbau AG
 - 2.17 LBF-Maschinen AG
 - 2.18 Robert Weber AG
ISP Electro Solutions AG



ALLWETTERPLATZ
Aussenfläche

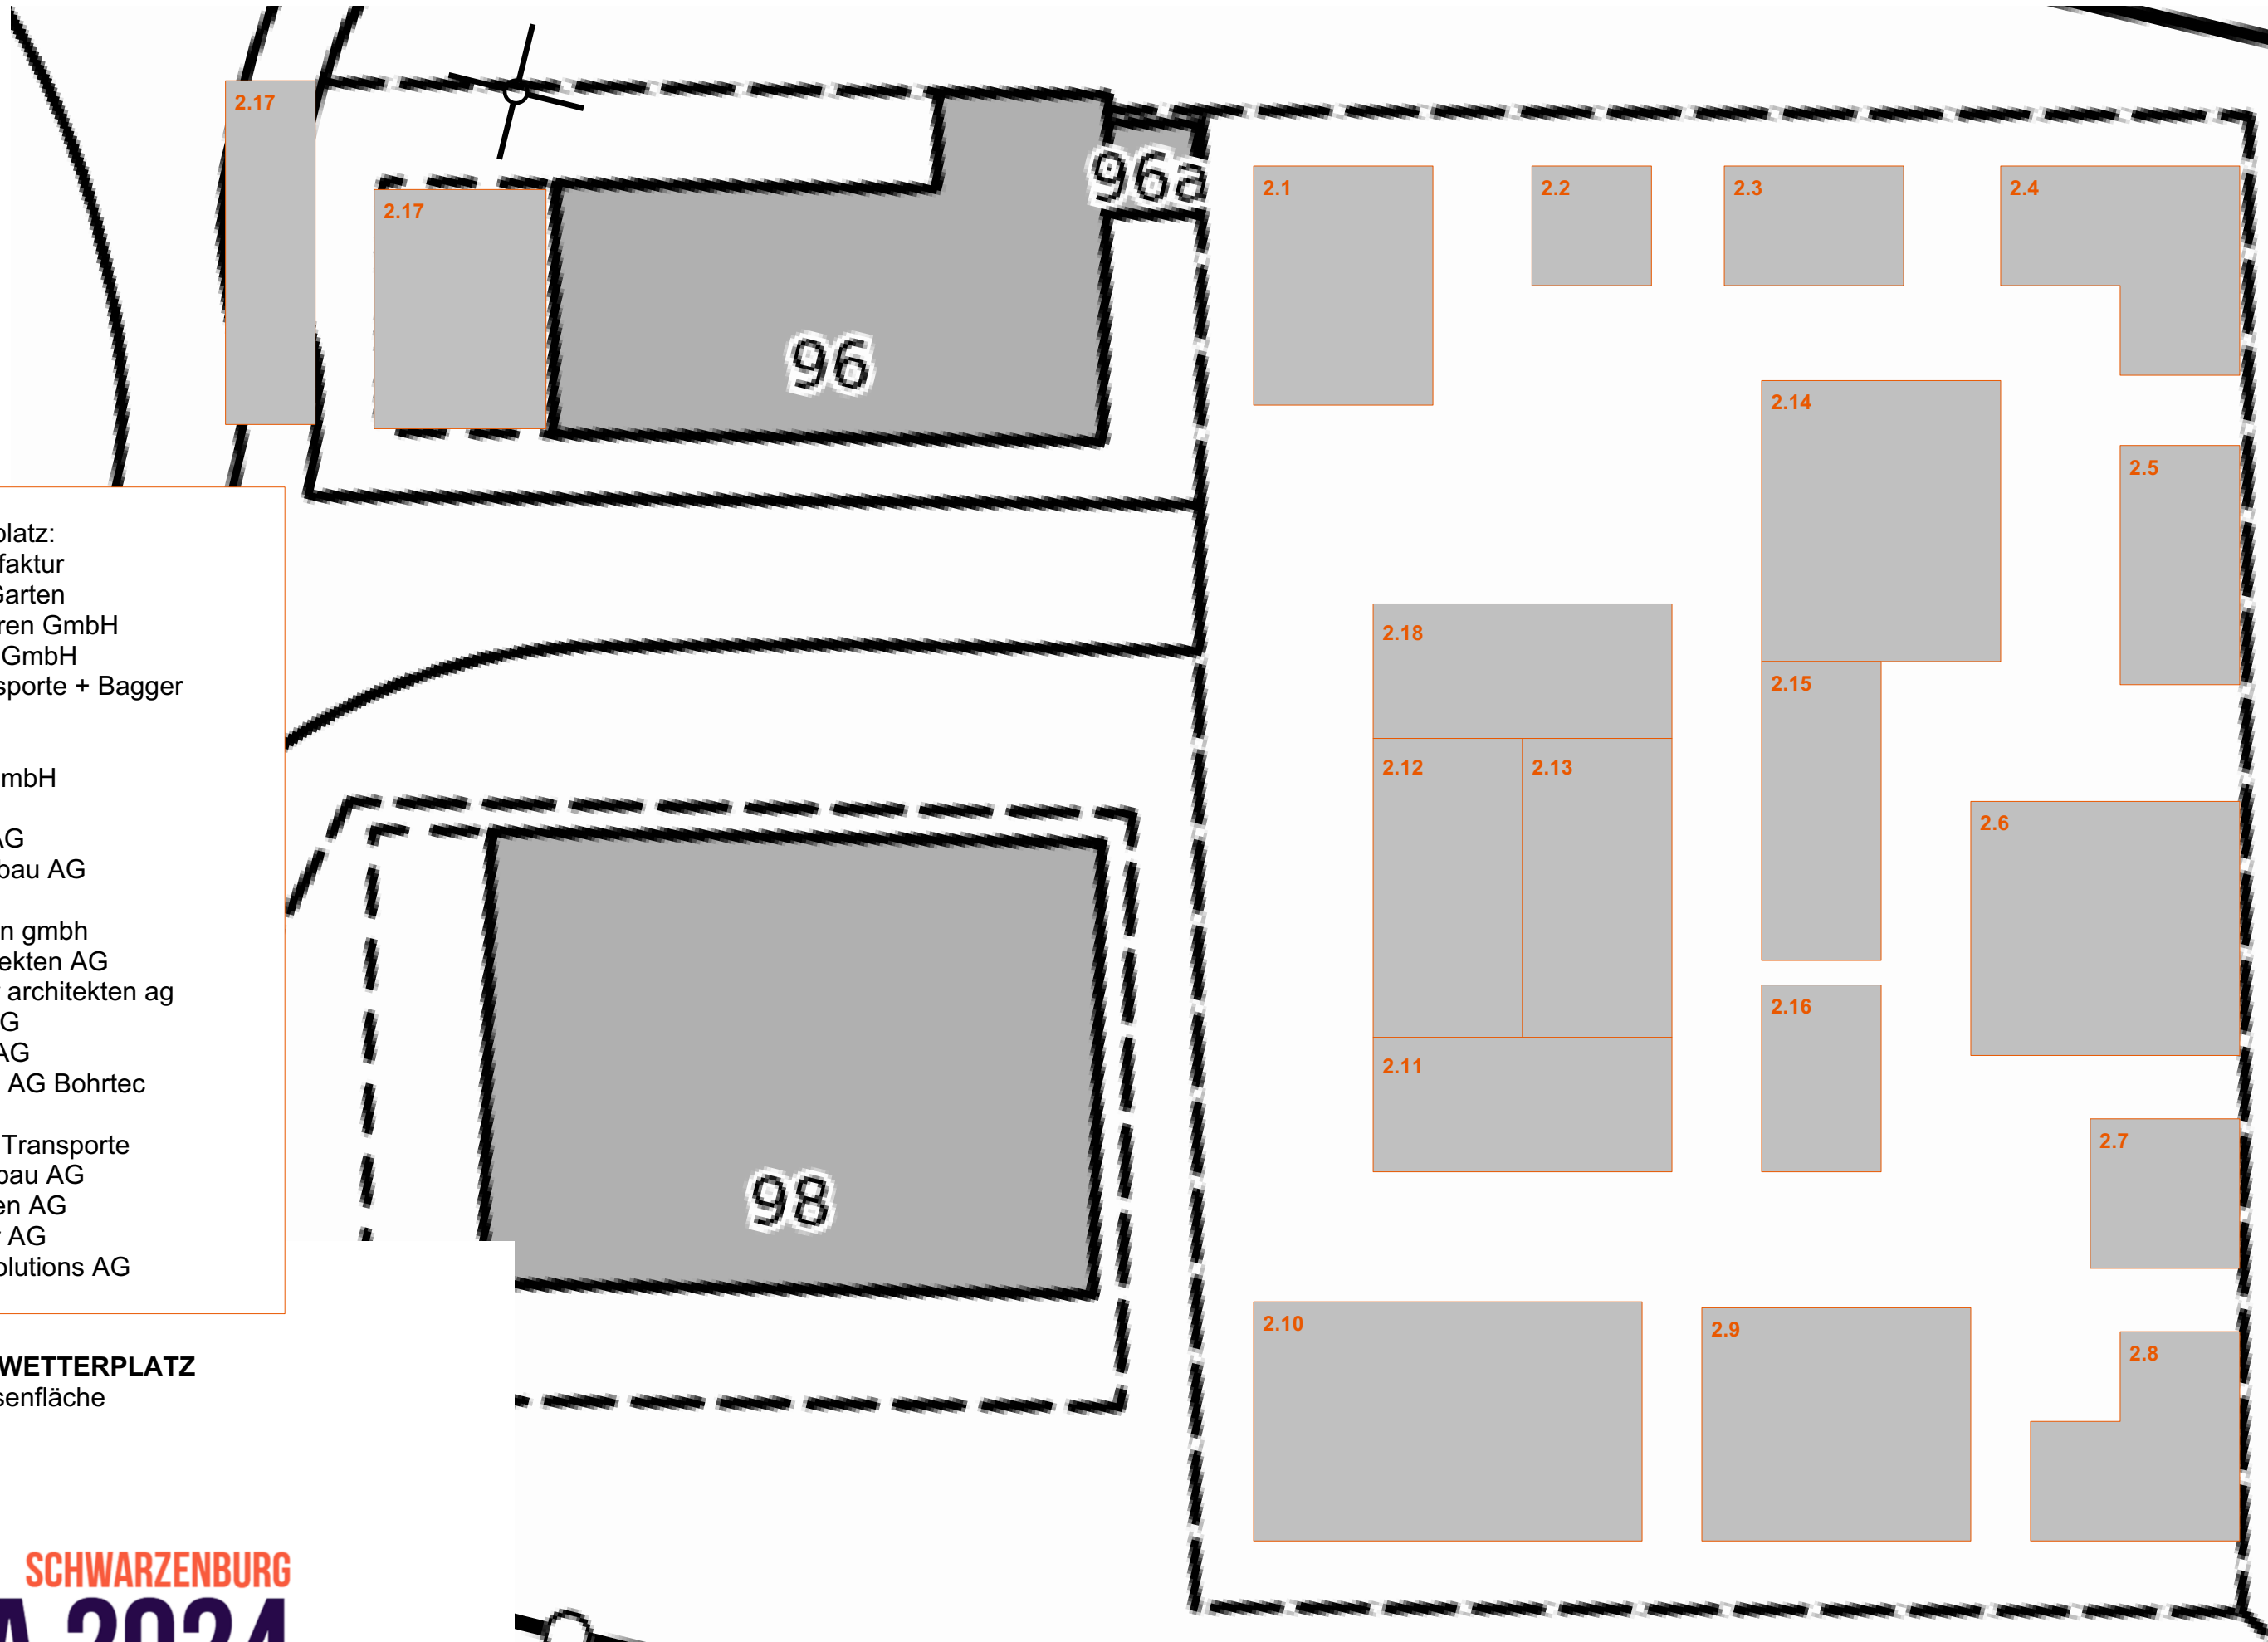

Aussteller Vorplatz Werkhof Aussenfläche:

- 3.1 Haussener Kran GmbH
- 3.2 Schuh Punkt GmbH
- 3.10 Berger Holzbau GmbH
- 3.11 Axa Schwarzenburg
- 3.12 Reifenprofil

Aussteller Vorplatz Werkhof Zelt:


- 3.3 EP Zahnd
- 3.4 Marc Gurtner GmbH
- 3.5 Schreinerei Rothen GmbH
- 3.6 Blackburry Sport GmbH
- 3.7 Beat Hofer AG
- 3.8 Malerei Amstutz GmbH
- 3.9 René Leuenberger GmbH
Malergeschäft Mischler GmbH

3


VORPLATZ WERKHOF
Aussenfläche + Zelt

SCHWARZENBURG
GEWA 2024

ZÄME DRANNE BLYBE
21/22/23 JUNI PÖSCHENAREAL

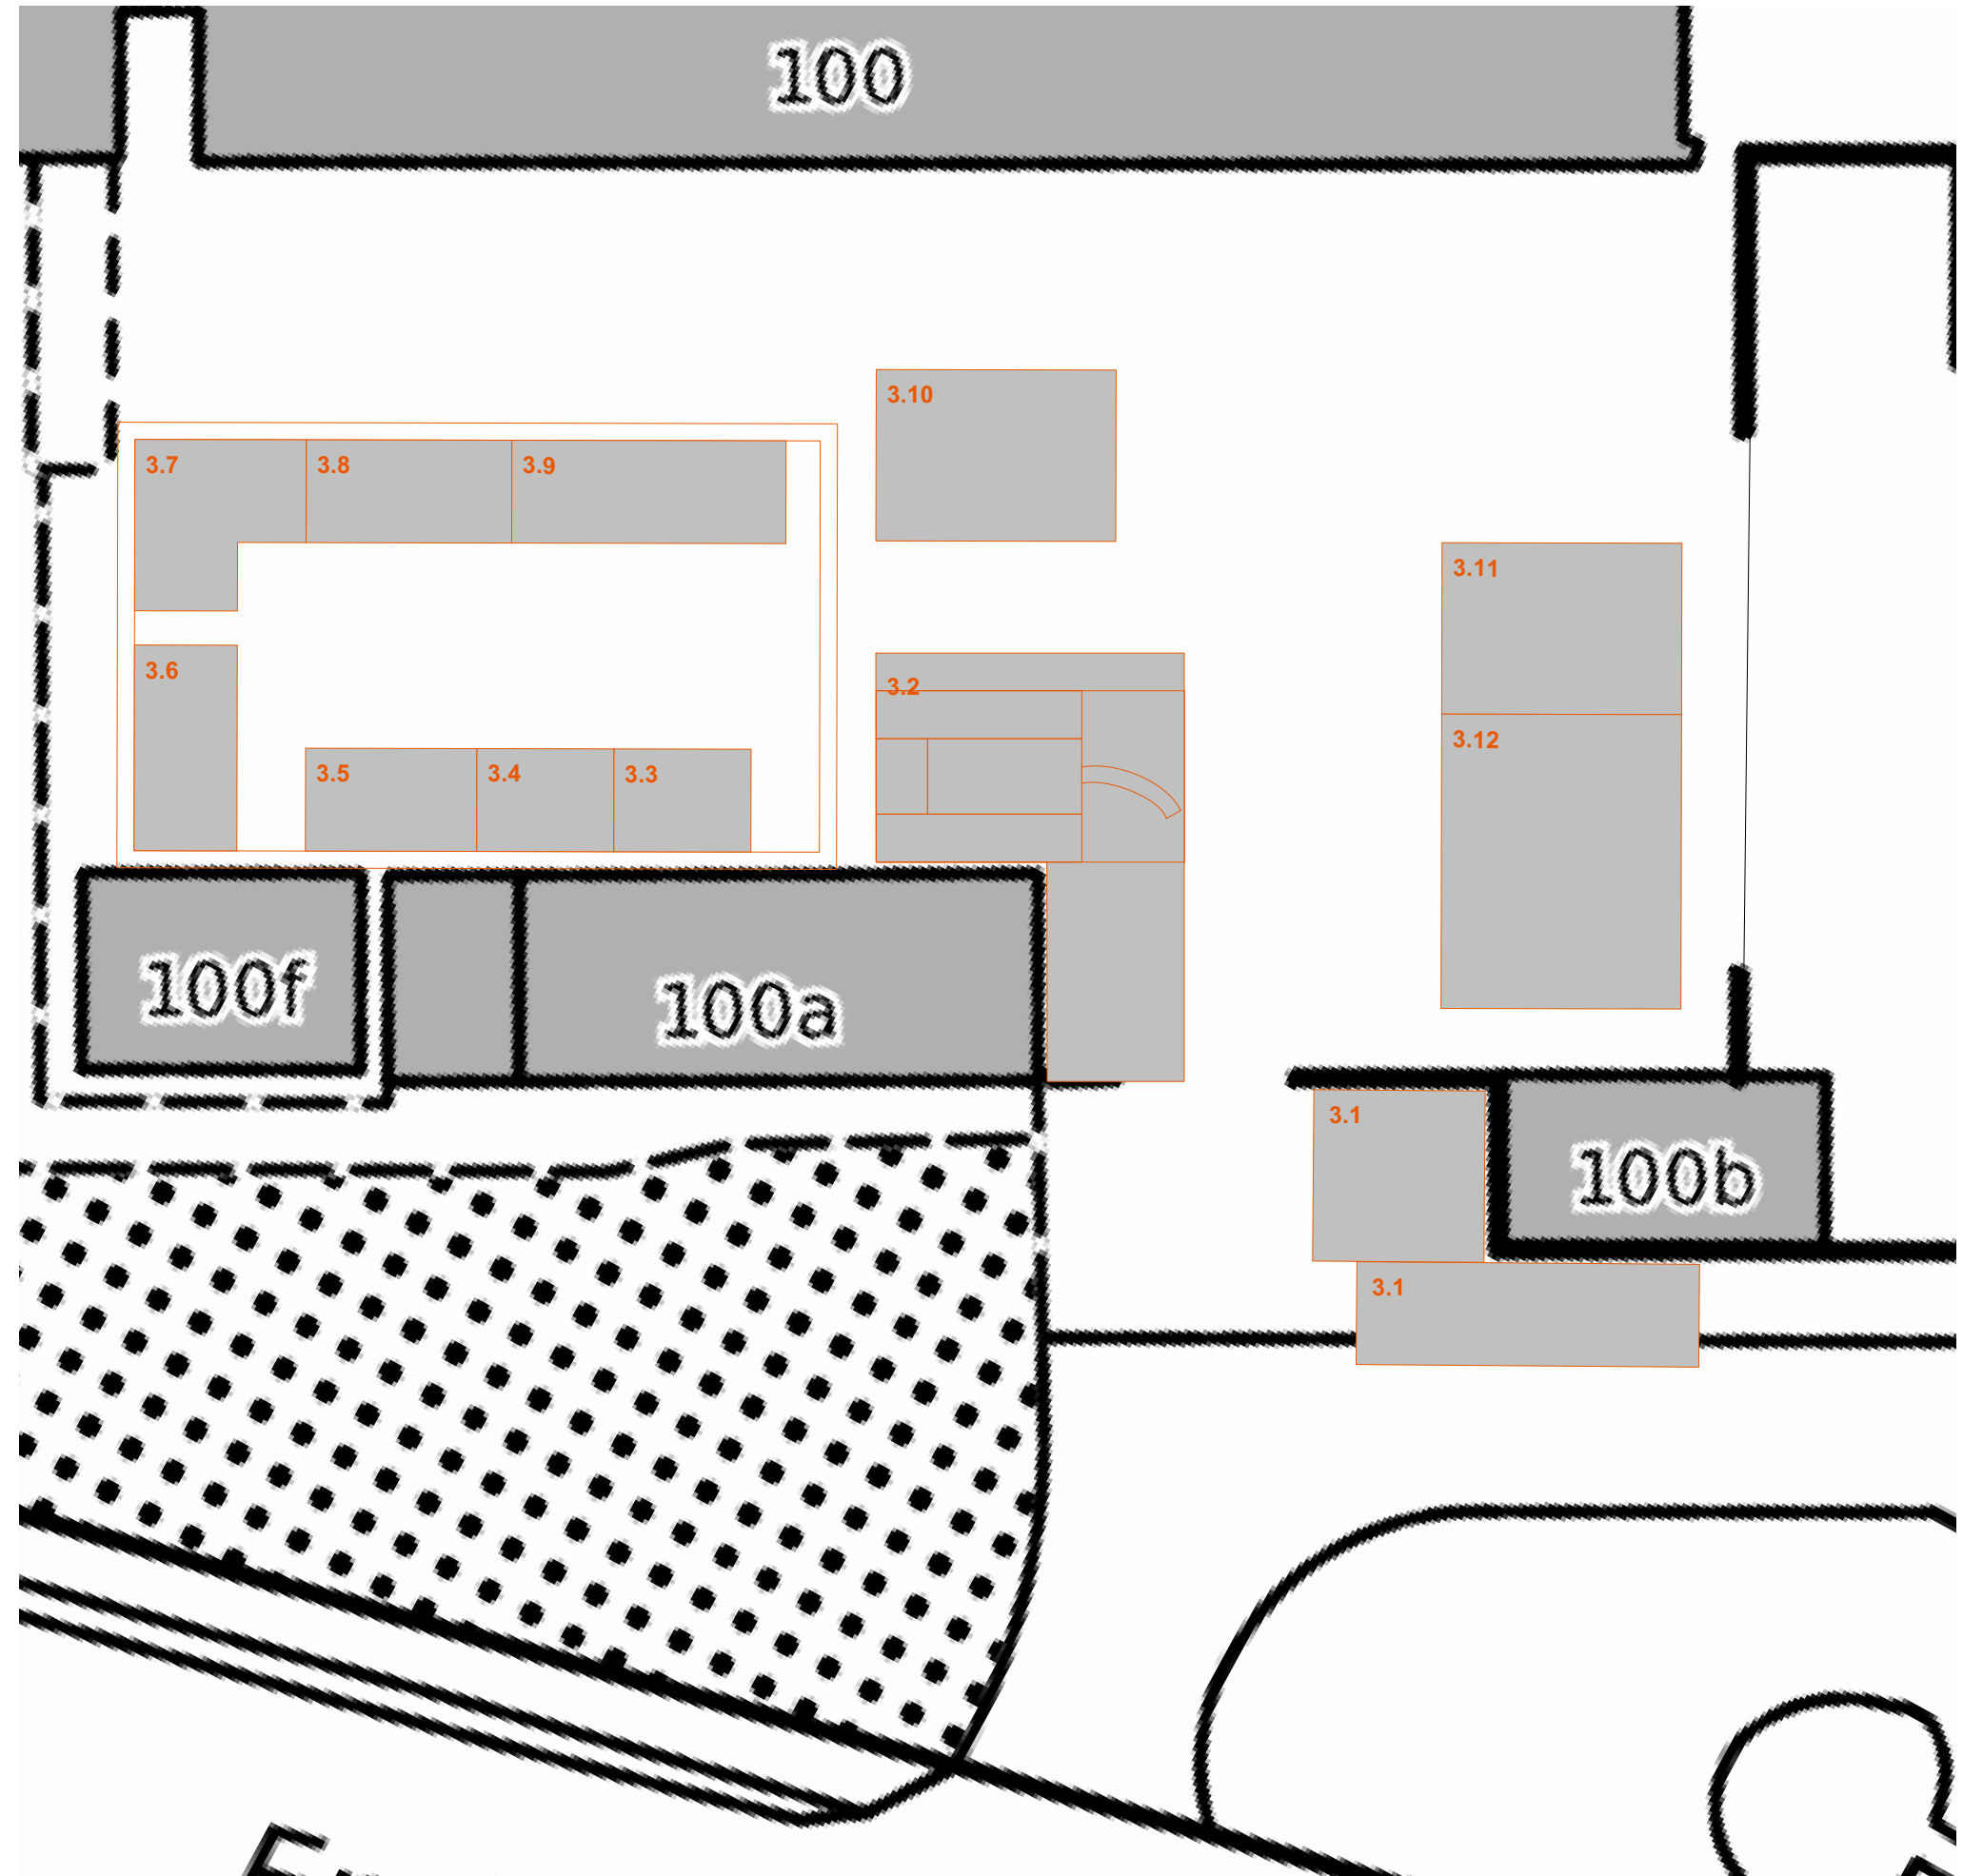

Freiburgstrasse

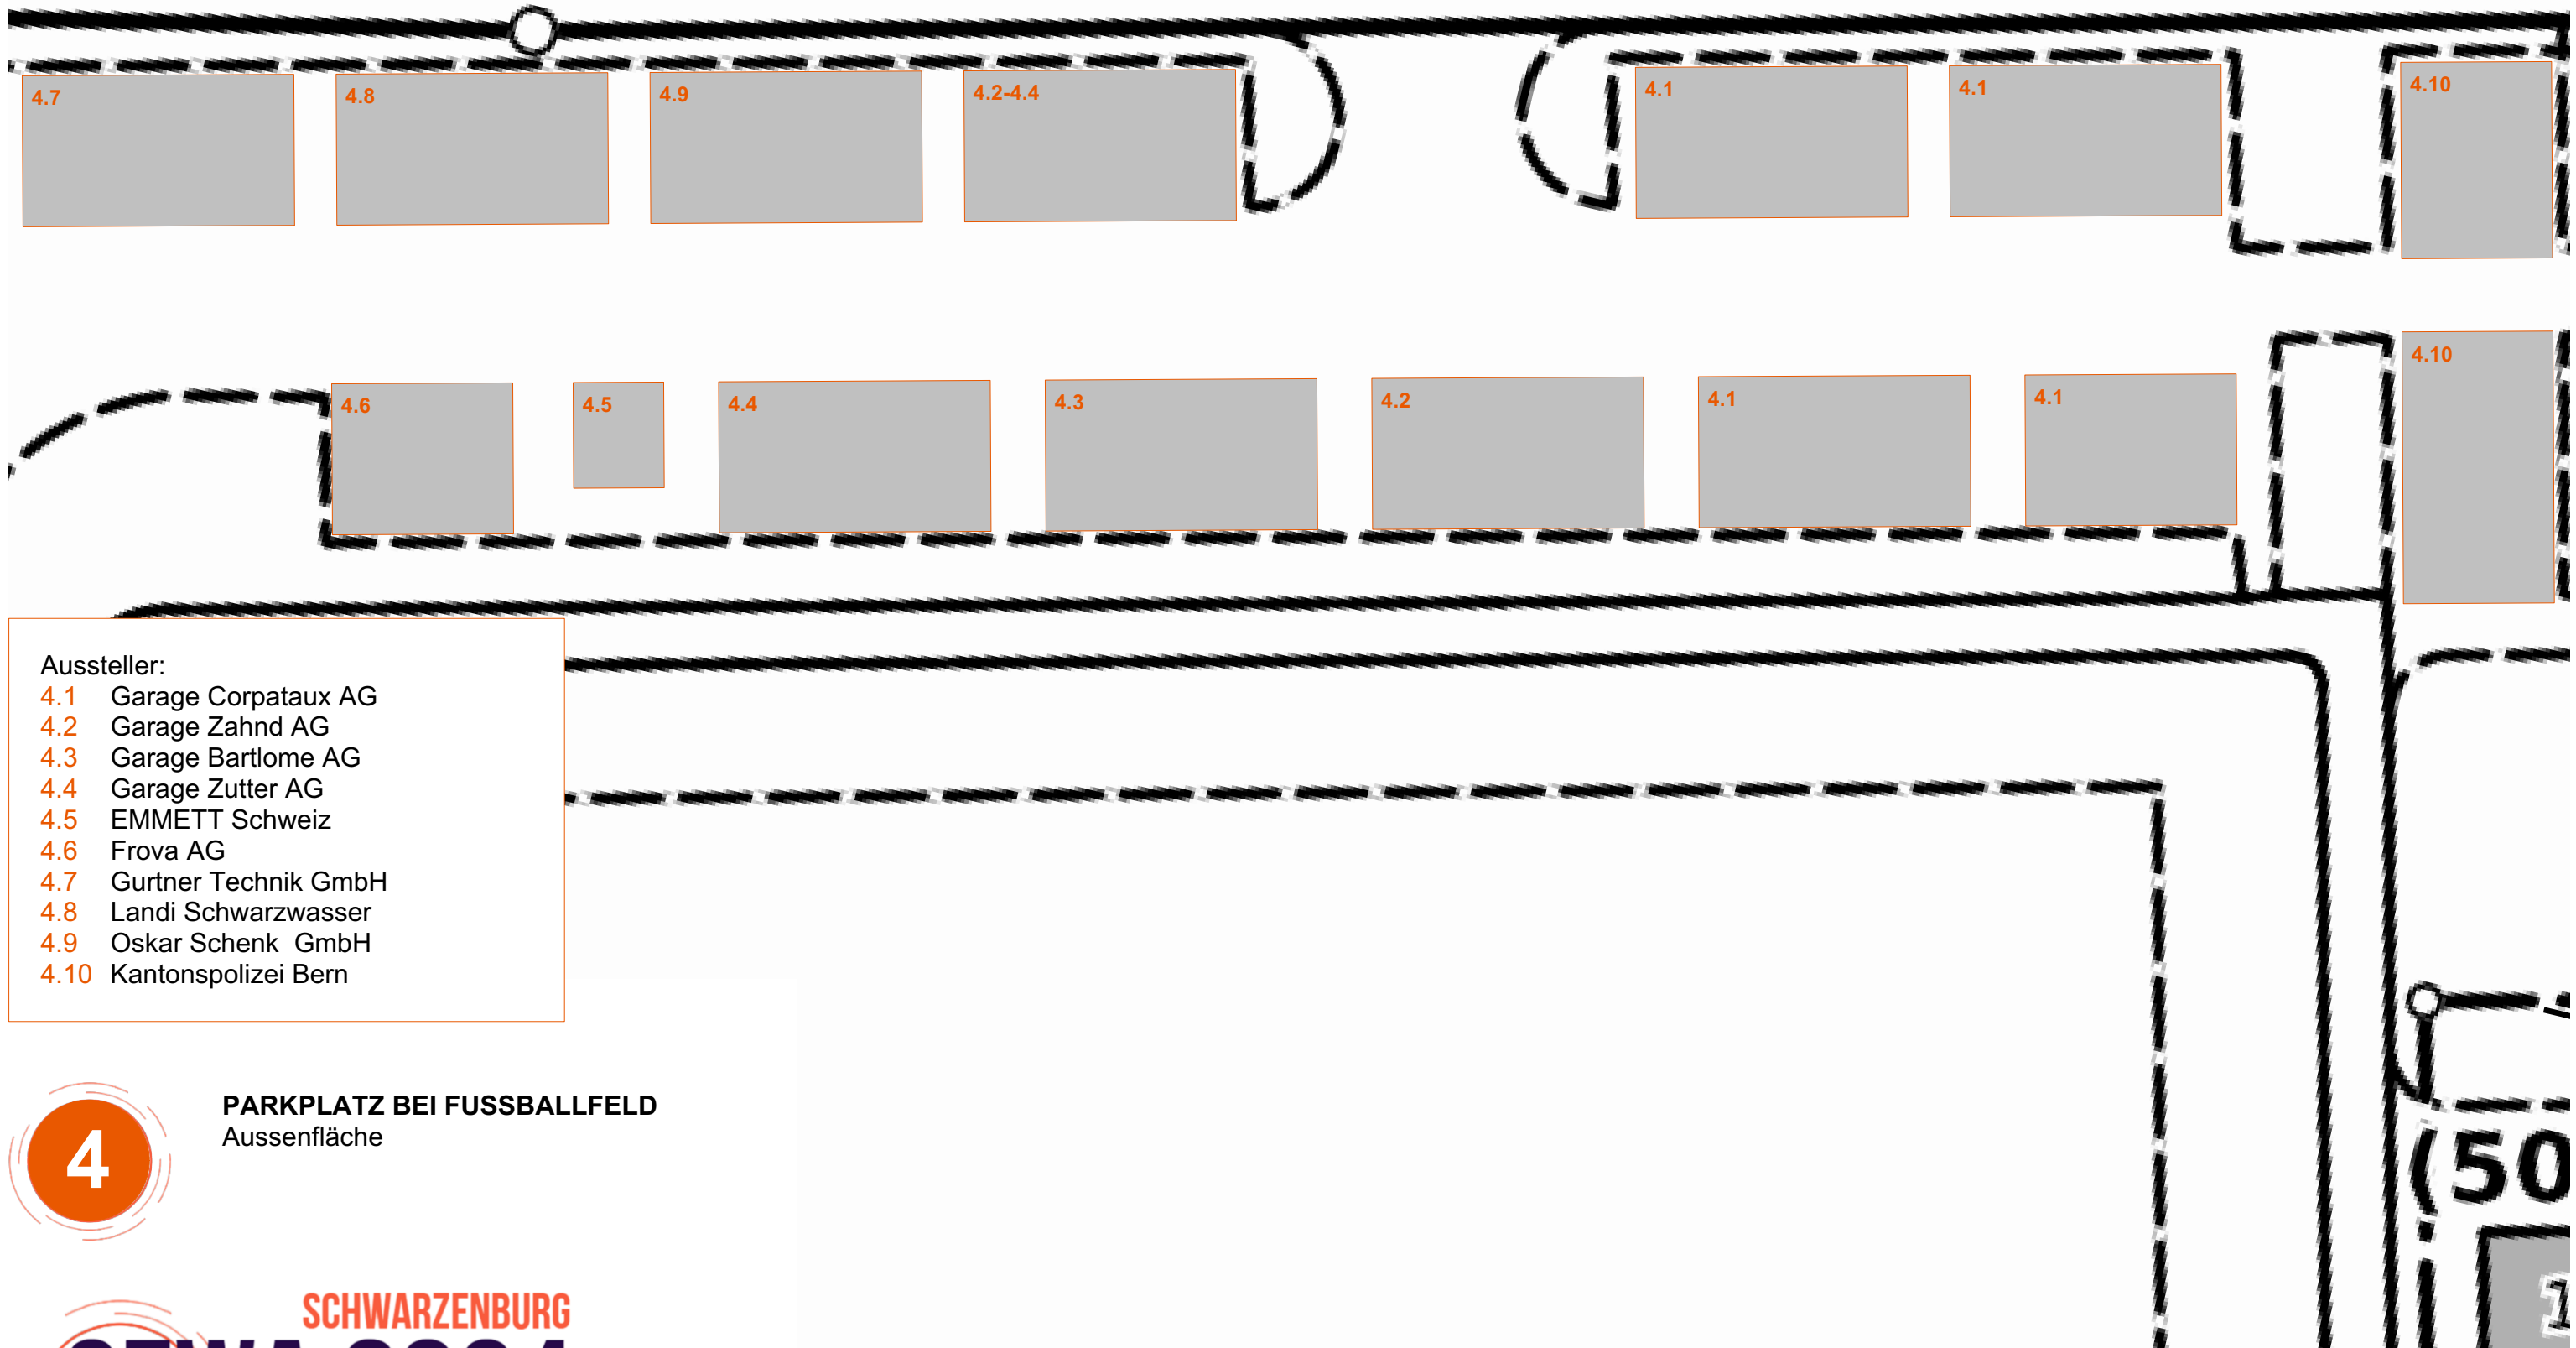

Aussteller:

- 4.1 Garage Corpataux AG
- 4.2 Garage Zahnd AG
- 4.3 Garage Bartlome AG
- 4.4 Garage Zutter AG
- 4.5 EMMETT Schweiz
- 4.6 Frova AG
- 4.7 Gurtner Technik GmbH
- 4.8 Landi Schwarzwasser
- 4.9 Oskar Schenk GmbH
- 4.10 Kantonspolizei Bern



PARKPLATZ BEI FUSSBALLFELD
Aussenfläche